Koppelingsgebied Lange Noordweg

Plankaart

LOS · ruimte maak je samen

gemeente BORSELE

Thema groen

Thema padenstructuur

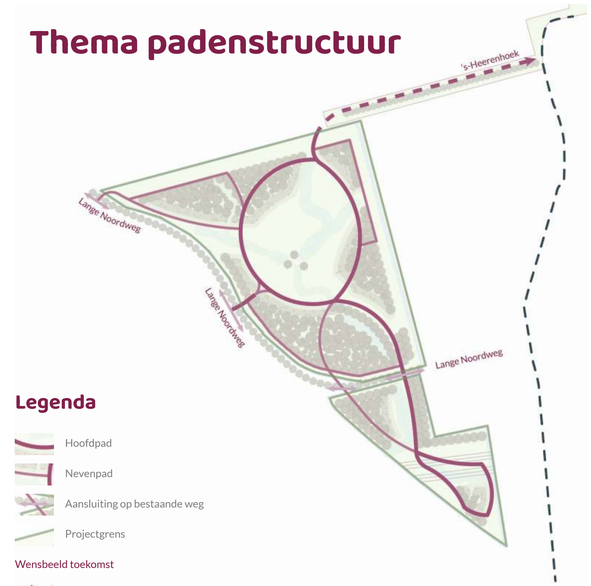

Zichtlijnen

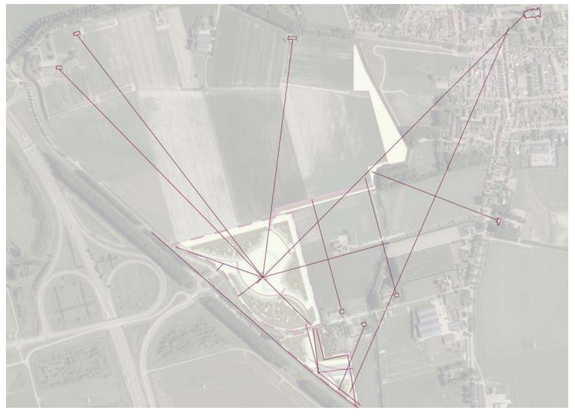

Doorsnede-aanduidingen

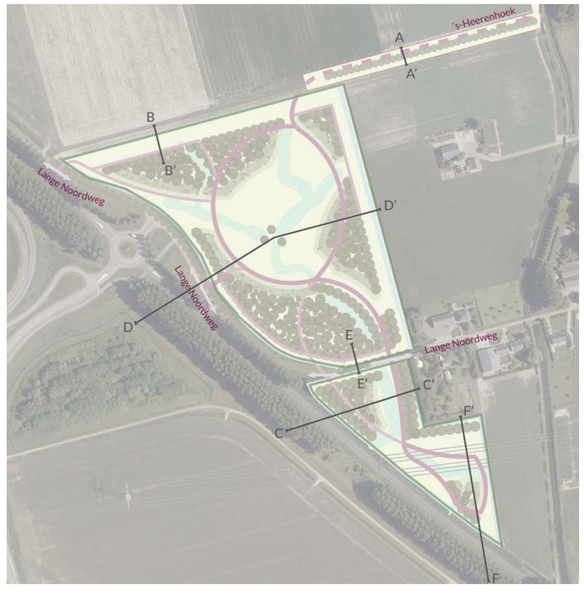

Koppelingsgebied Lange Noordweg

Doorsnedes

LOS · ruimte maak je samen

gemeente BORSELE

Doorsnede A - A'

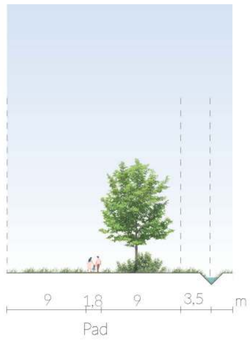

Doorsnede B - B'

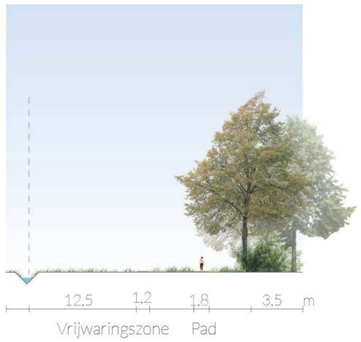

Doorsnede C - C'

Doorsnede D - D'

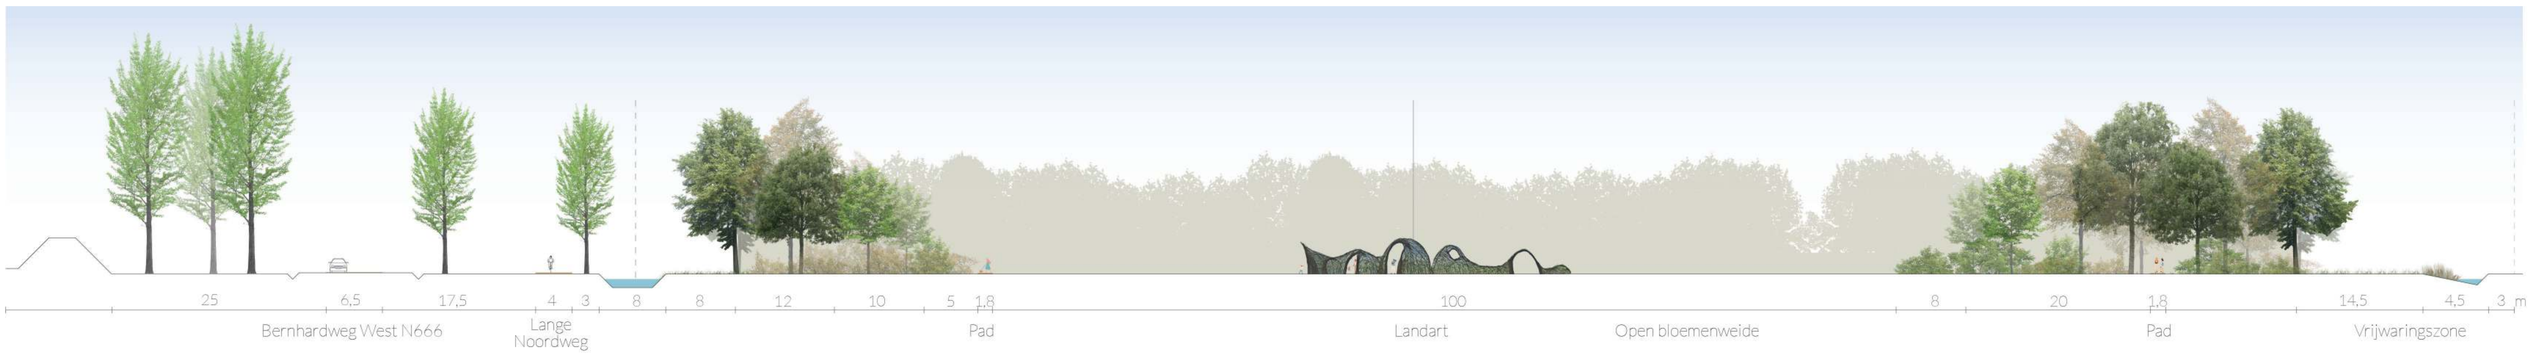

Doorsnede E - E'

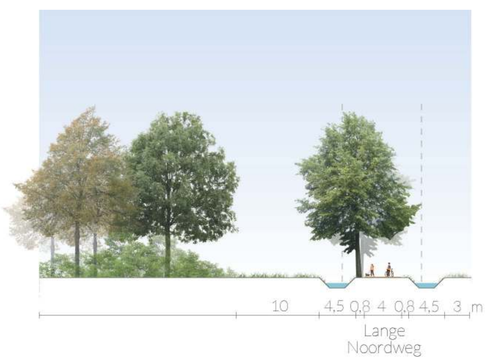

Doorsnede F - F'