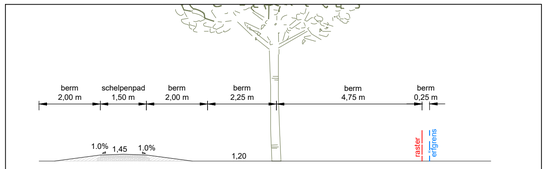

Profiel K-K'
Schaal 1:100

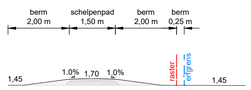

Profiel L-L'
Schaal 1:100

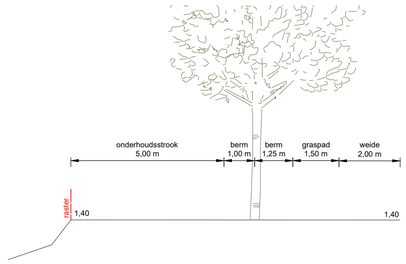

Profiel M-M'
Schaal 1:100

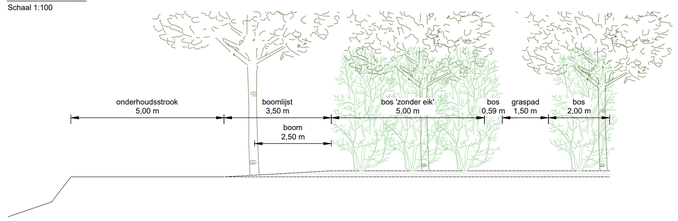

Profiel N-N'
Schaal 1:100

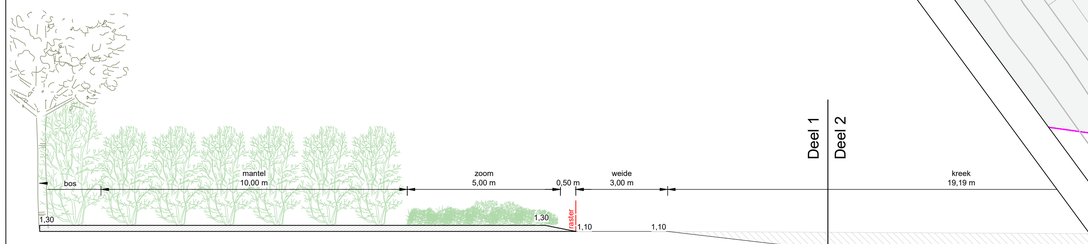

Profiel O-O'
Schaal 1:100

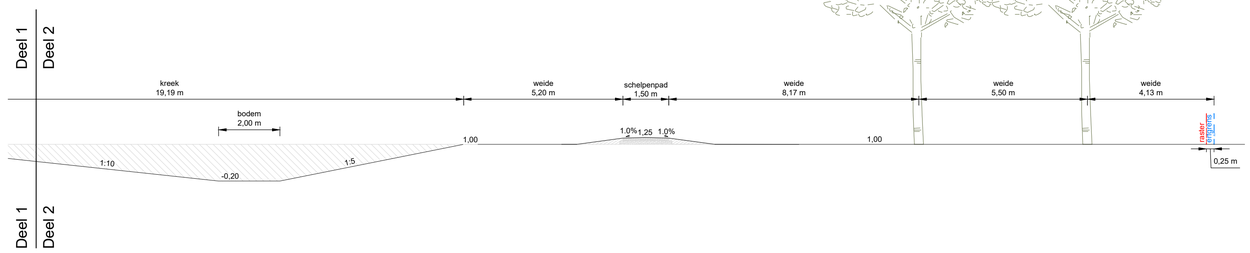

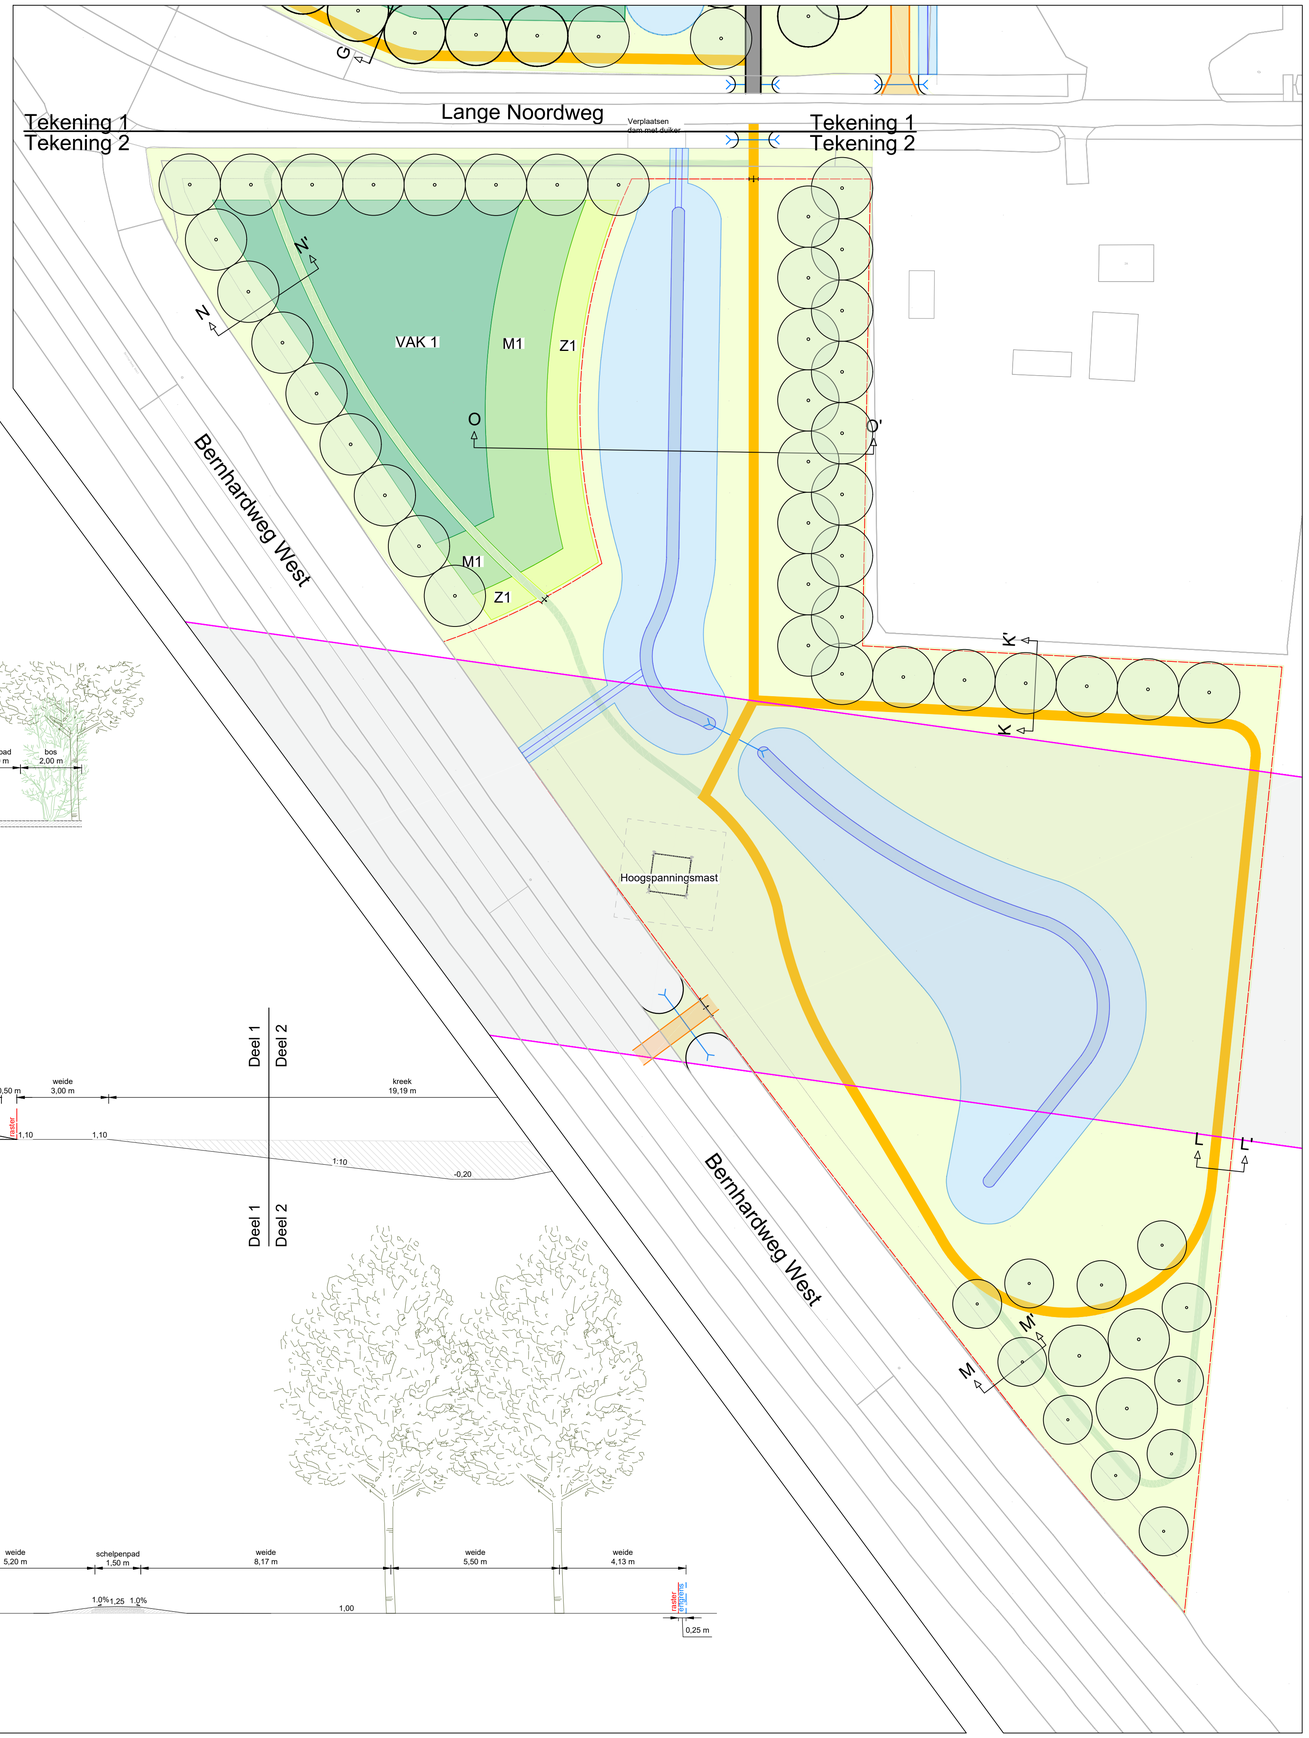

BOMEN

Zuidelijk deel
Bomelijst aan buitenzijde van bos van zomerlinden
Begrenzing oostzijde met bomenrijen van europese zwarte populier
Zuidelijke punt zuidelijk gebied: zoete kersen en gewone walnoten
Mantel: veldesdoorn, sporkehout en wilde kardinaalsmuts
Zoom: sporkehout, gelderse roos, egelantier en wilde kardinaalsmuts

BOS 1

Bosvakken: zomereik, es en esdoorn
onderbeplanting van veldesdoorn en meidoorn
Mantel: veldesdoorn, sporkehout en wilde kardinaalsmuts
Zoom: sporkehout, gelderse roos, egelantier en wilde kardinaalsmuts

Legenda

VAK 3	Bos		Boom
M1	Mantelbeplanting, breed: 10m		Asfaltpad, breed: 2,5m
Z2	Zoombeplanting breed: 5m		Schelpenpad, breed: 1,5m
	Gras		Puinpad, breed: 3,0m
	Kreek, talud > 1:5		Graspad, breed: 1,5m
	Hoogte t.o.v. maaiveld		Raster met poort, zie detail
			Dam met duiker, beton, ∅ zie situatie
	Hoogspanningstracé 150 kV		Aanbrengen brug 2,5x10m, zie detail

Maten in meters, tenzij anders vermeld
Materiaalmaten in mm, tenzij anders vermeld
Peilmaten in meters t.o.v. N.A.P., tenzij anders vermeld
Diameters in mm, tenzij anders vermeld

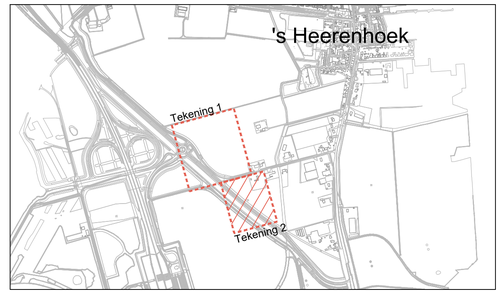

gemeente BORSELE

Domein Realisatie & Beheer
Team Leefomgeving
Stenevate 10
4451 KB Heinkenszand
tel: 0113 - 238383
fax: 0113 - 561385
E-mail: info@Borsele.nl

Wijziging	-			
Datum	-			
Paraaf	-			
Opname	-	datum	-	
Getekend	AT	datum	25-06-26	
Schaal	1 : 500	Formaat	A1	
Gezien	-			
Archief nr.	-			
Bestek nr.	-			
Tekening nr.	2 - DO04			

Dorpskern: 's Heerenhoek
Betreft: Lange Noordweg

REGIO DEAL NORTH SEA PORT DISTRICT

Onderdeel: Zuidelijk deel

Blad: 2 in 2 bladen

Bijbehorende tekening(en) -