
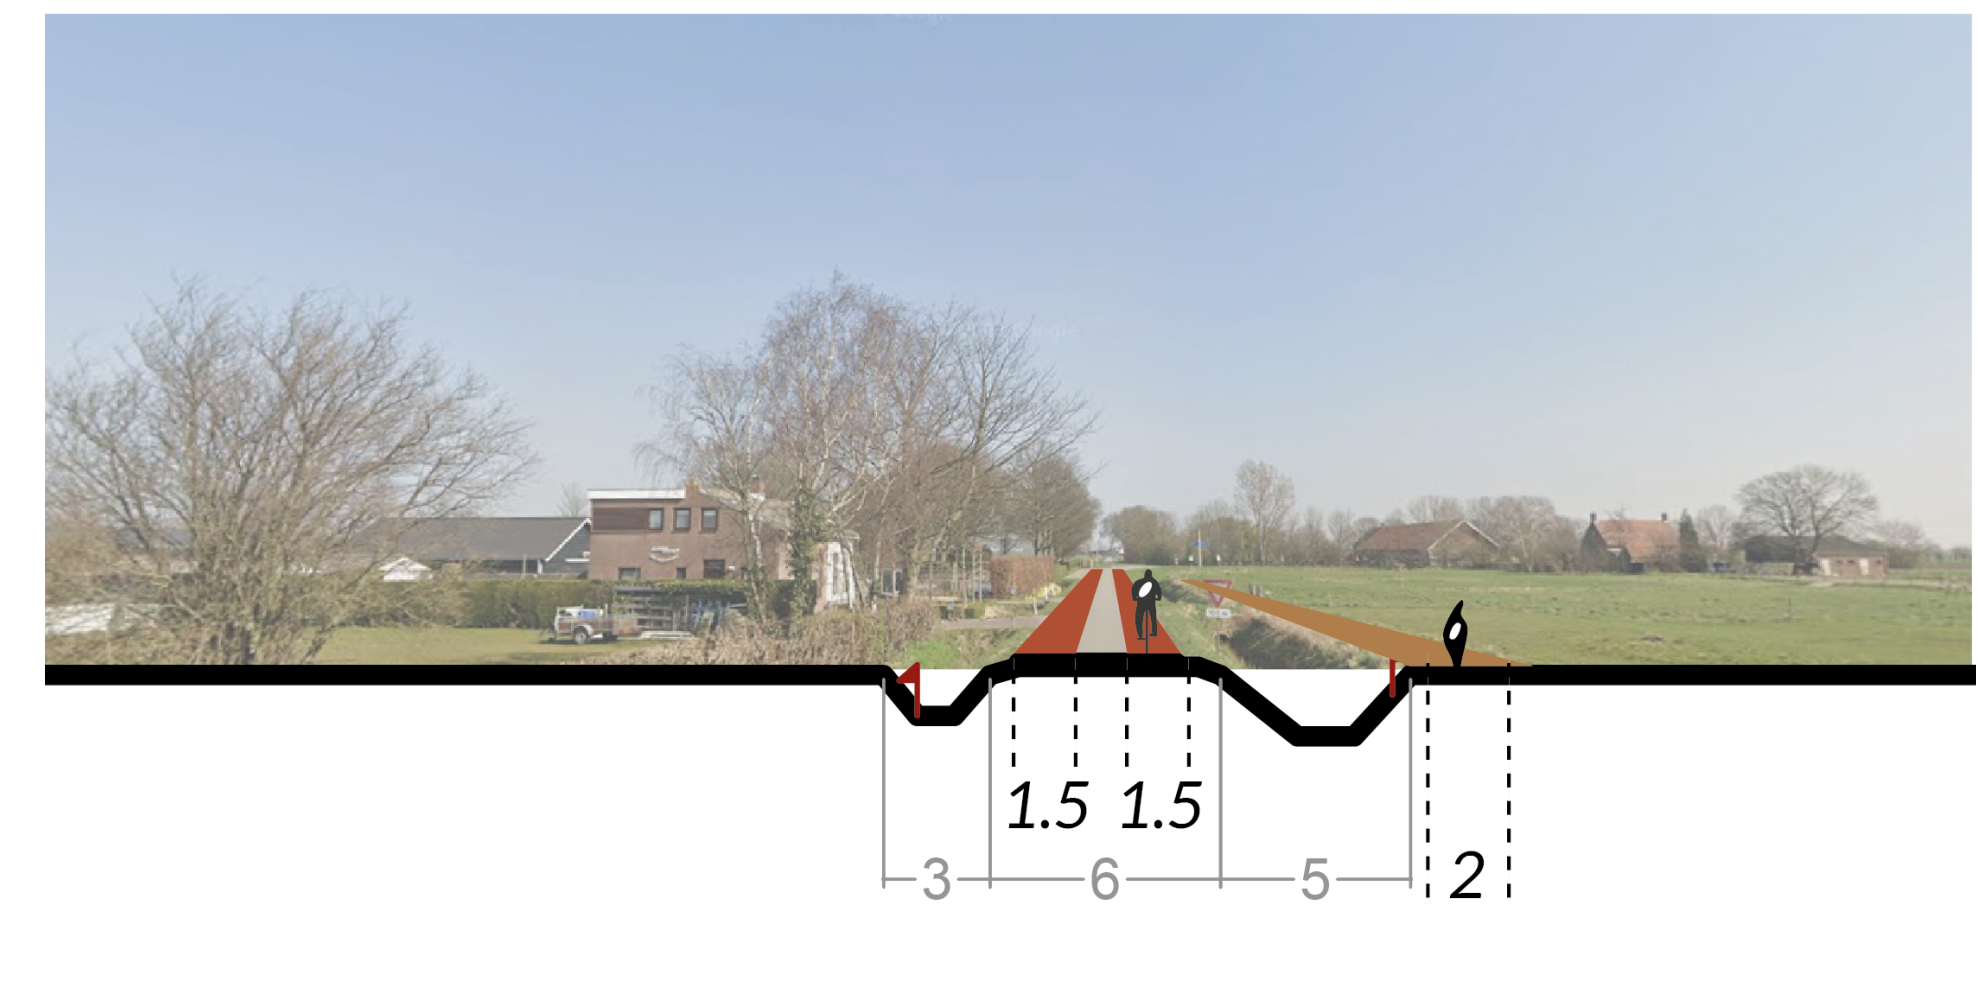



NIEUWDORP

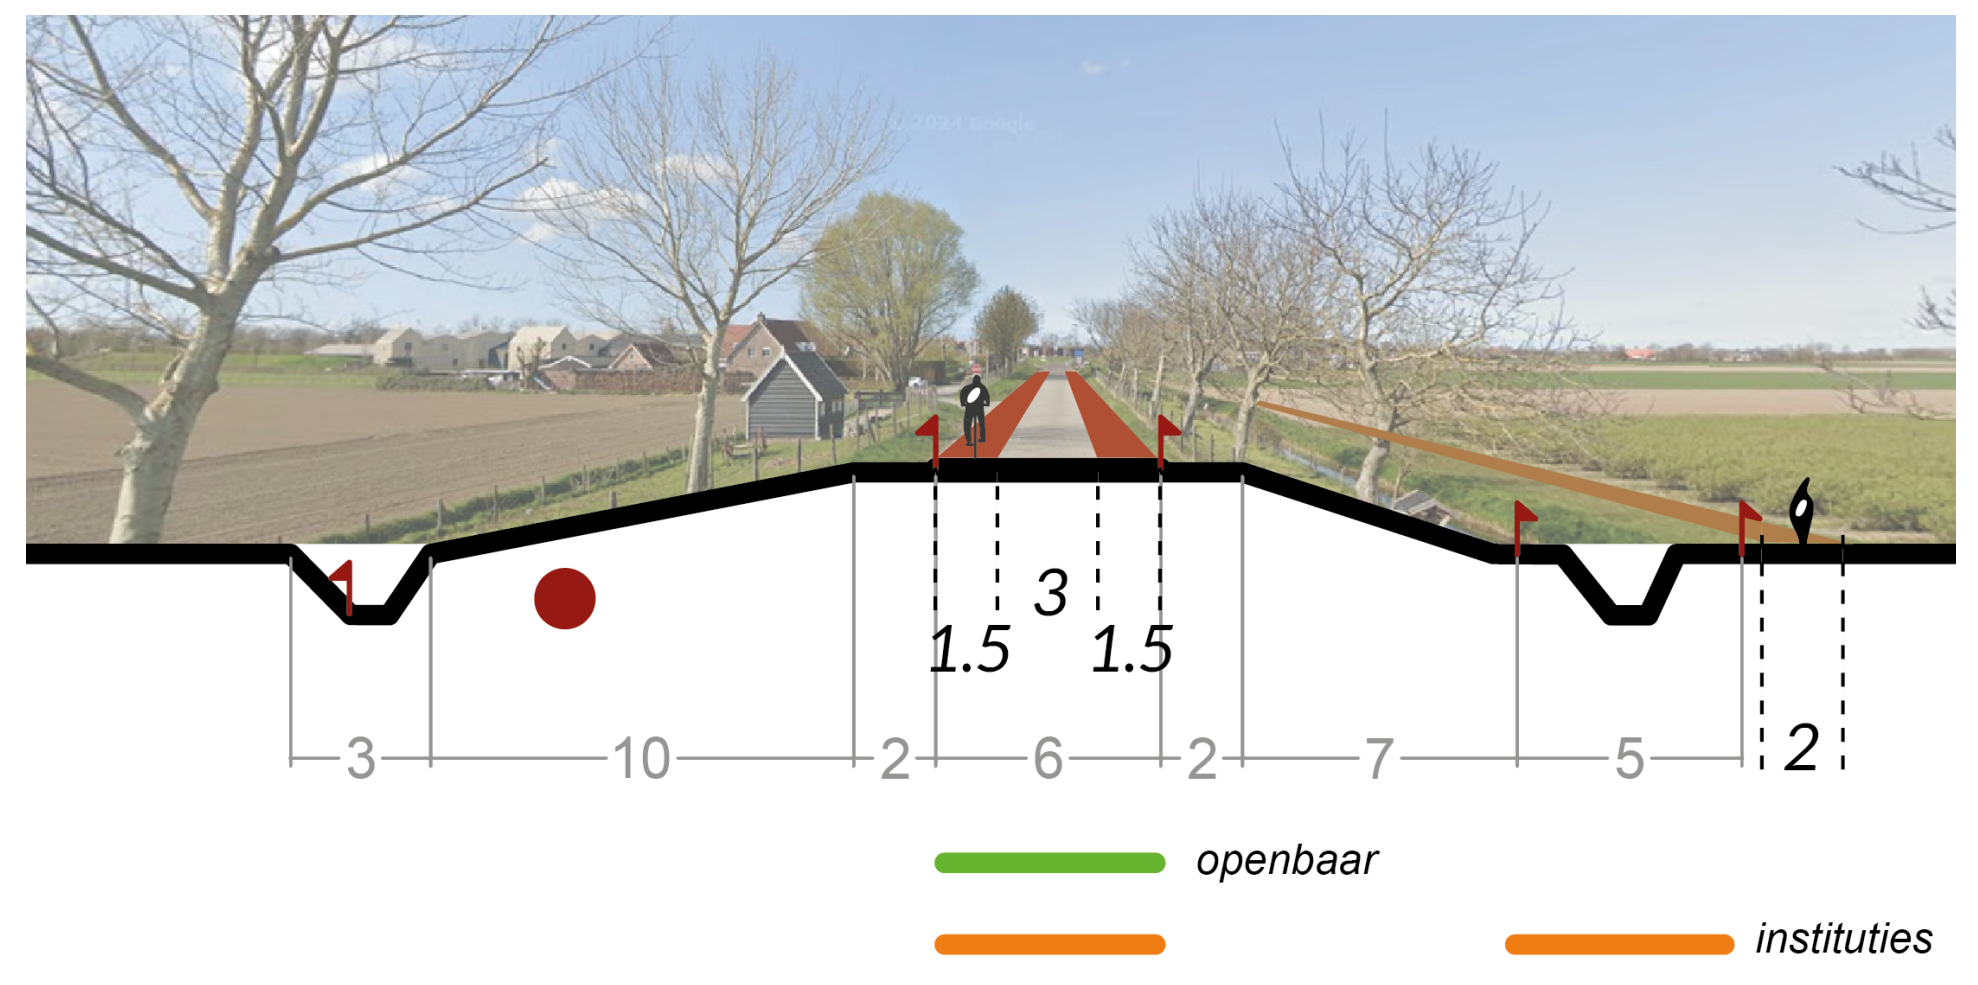


Nieuw Profiel N-D-Coudorp (noord)

Nieuw Profiel N-W-Kasteelweg

- Legenda**
- Groengebied behouden
 - Groengebied toevoegen/verbeteren
 - Vergroenen dorpsrand
 - Openheid behouden
 - Reservering mogelijke dorpsuitbreiding
 - Bijzondere groene plek
 - Waterbuffers
 - Zoeklocatie gezamenlijk sportcomplex
 - Versterken van recreatieve- & historische routes en plekken
 - Bijzondere hist. relictien uit WOII
 - Museum
 - Kaloot strand
 - Kerktoeren
 - Molen
 - Uitzichtpunt
 - Routes nader te bepalen
 - Herinrichten gebied tbv recreatie
- Dijken, wegen en erven vergroenen**
- Wegen beplanten
 - Middenberm beplanten
 - Inplanten vanwege geluid/zicht/icm hoogspanning
 - Bestaand beplante dijken, wegen en opgaand groen
 - Dijken beplanten/vergroenen
 - Groene overgangen (ecoduct icm wandelpad)
 - Stimuleren van meer erfbeplanting
 - Kreken
- Groenstructuurplan**
- Aanvulling hoofdstructuur
 - Kans Wadis
- Goed wandel-, fiets en OV netwerk**
- Route verbeteren t.b.v fiets (verlichting/veiligheid)
 - Bestaand wandelpad/laarzenpad behouden en/of verbeteren
 - Nieuw wandelpad/laarzenpad
 - Tolplein als multifunctionele OV Hub
 - Brug voor fietsers/wandelaars
- Duidelijke ontsluiting van de dorpen**
- Nieuwe auto ontsluiting voor dorp
 - Autoluwe Noordweg
 - Entree MSP geen vrachtwagenverkeer richting dorp meer
- Inpakken van de Sloerand**
- Nieuw waterrijk bosgebied/ bosgebieden verbinden
 - Biodiverser maken van bestaand bos
 - Aanplanten nieuw bos
- Overige**
- Ondergrondse infra
 - Bovengrondse infra
 - Contour bedrijfstemming
 - Gemeentegrens

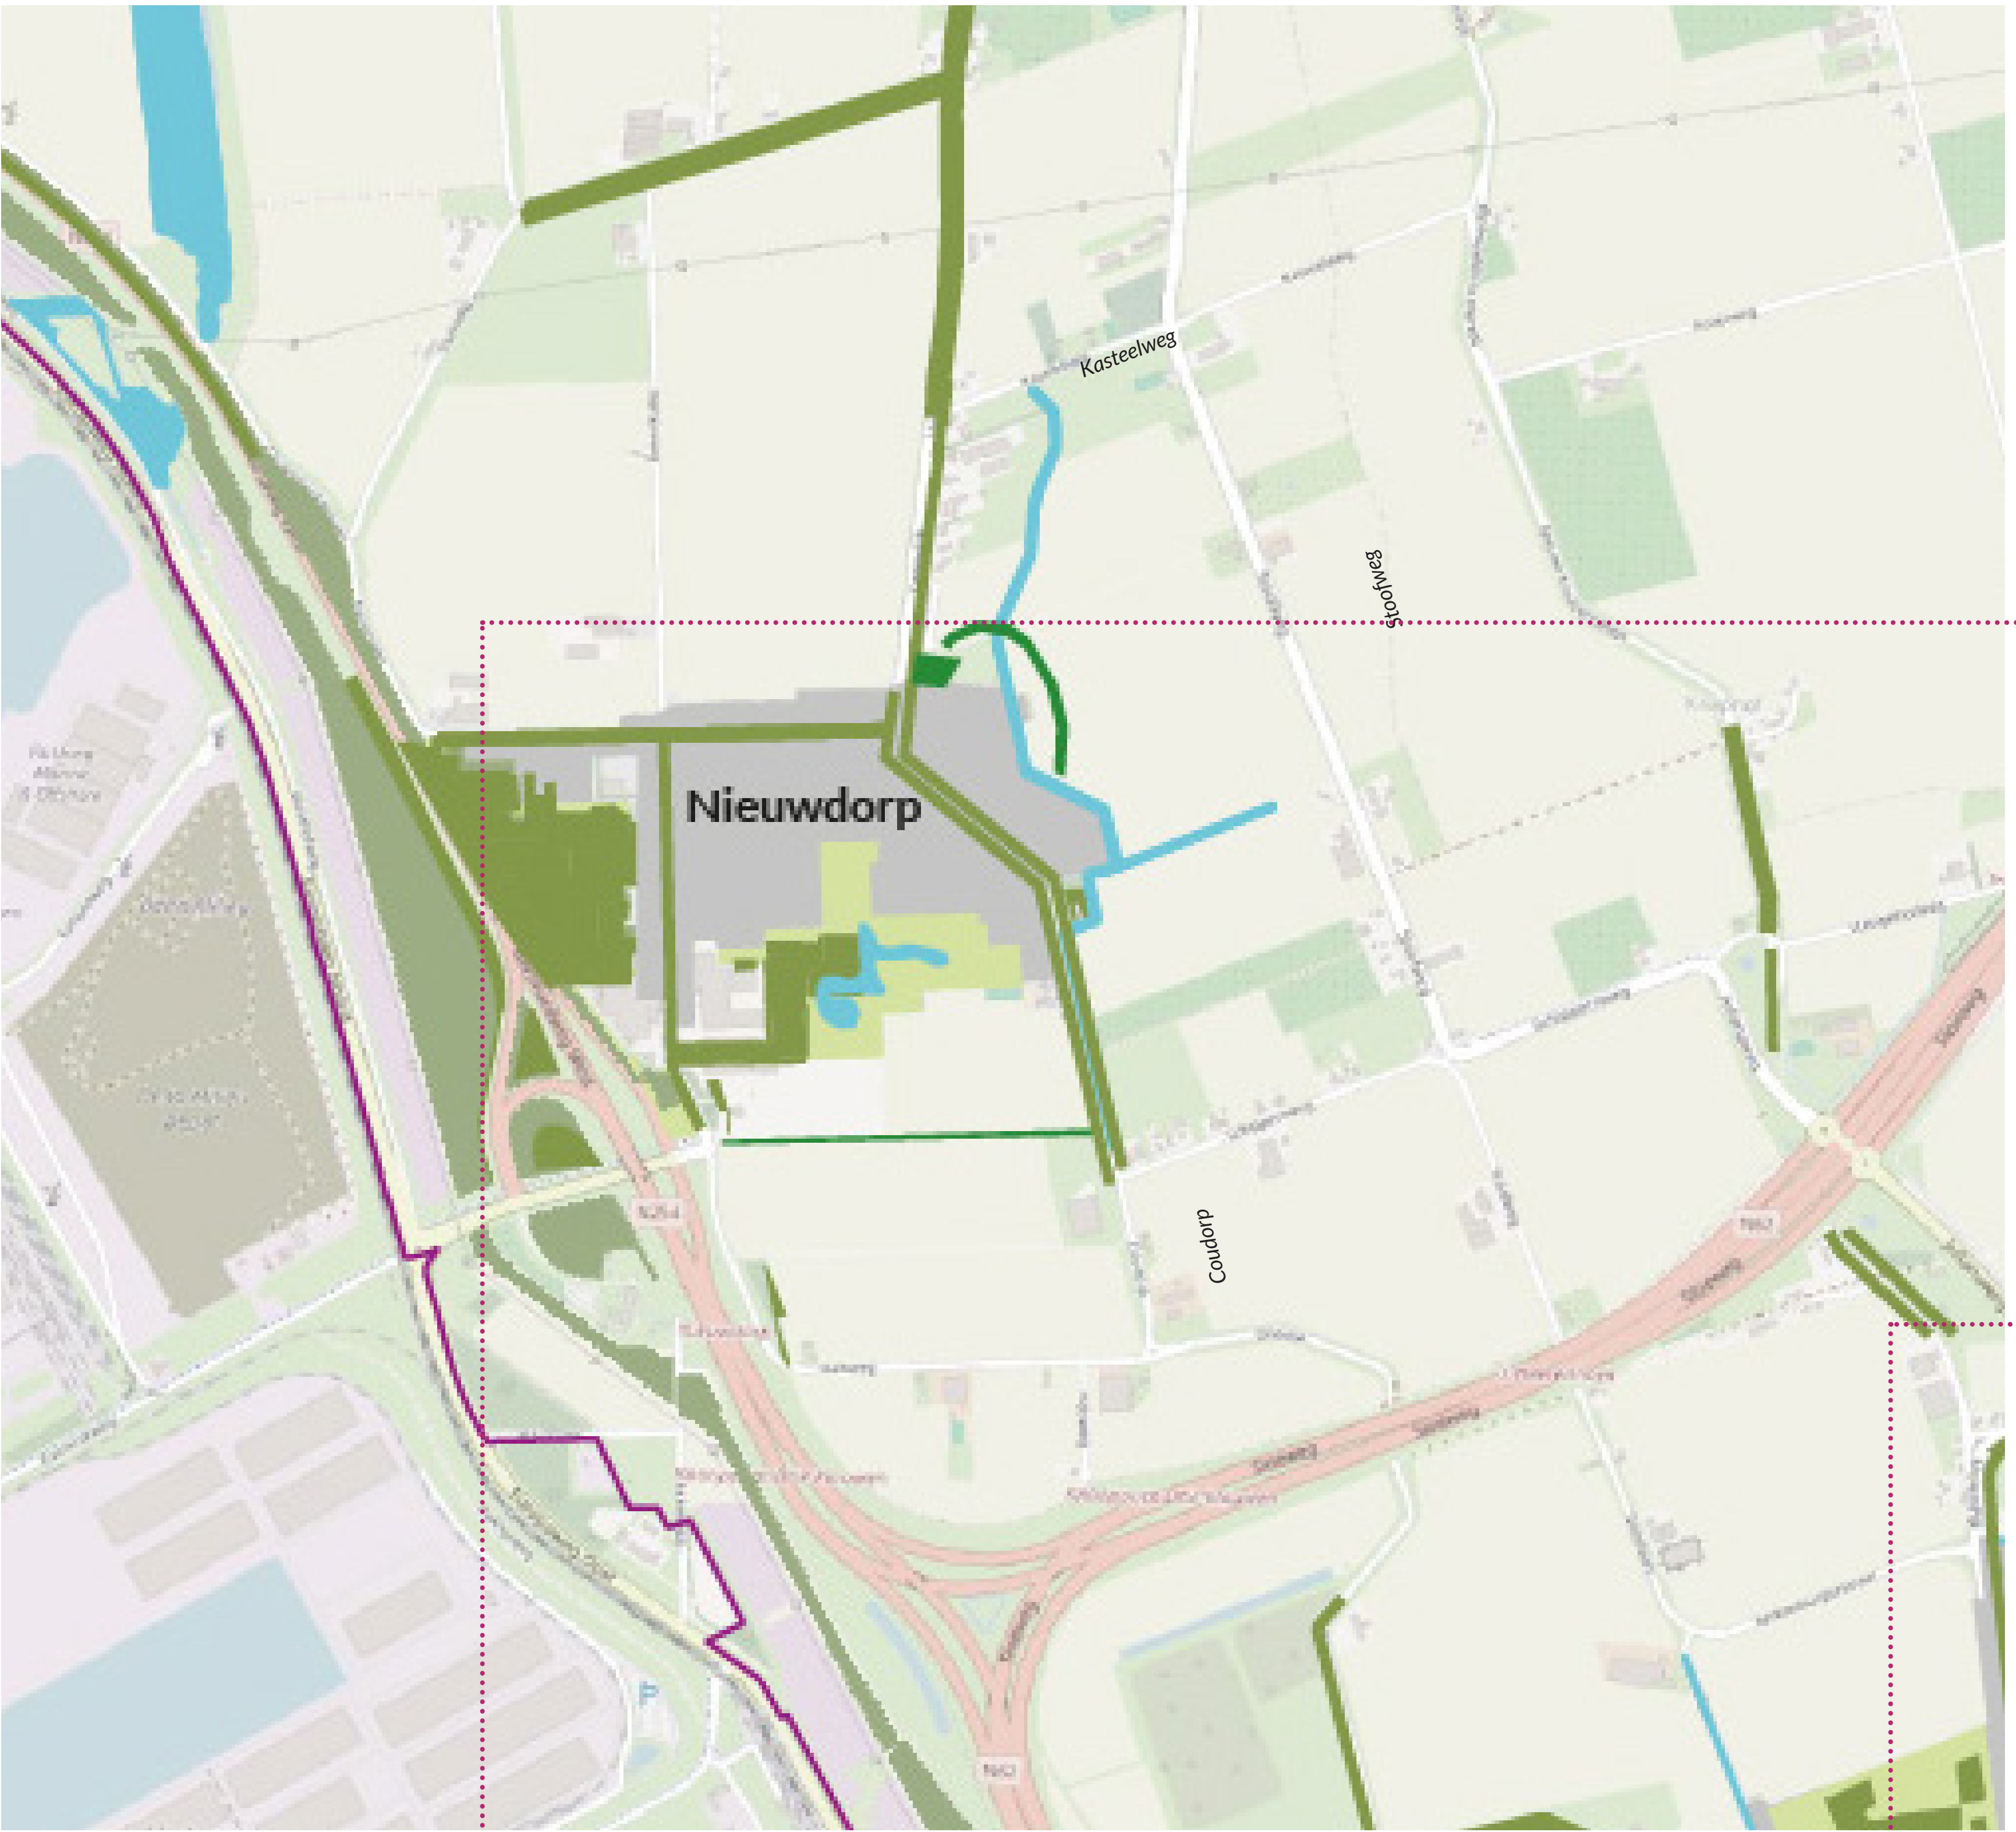


Bestaand Groen

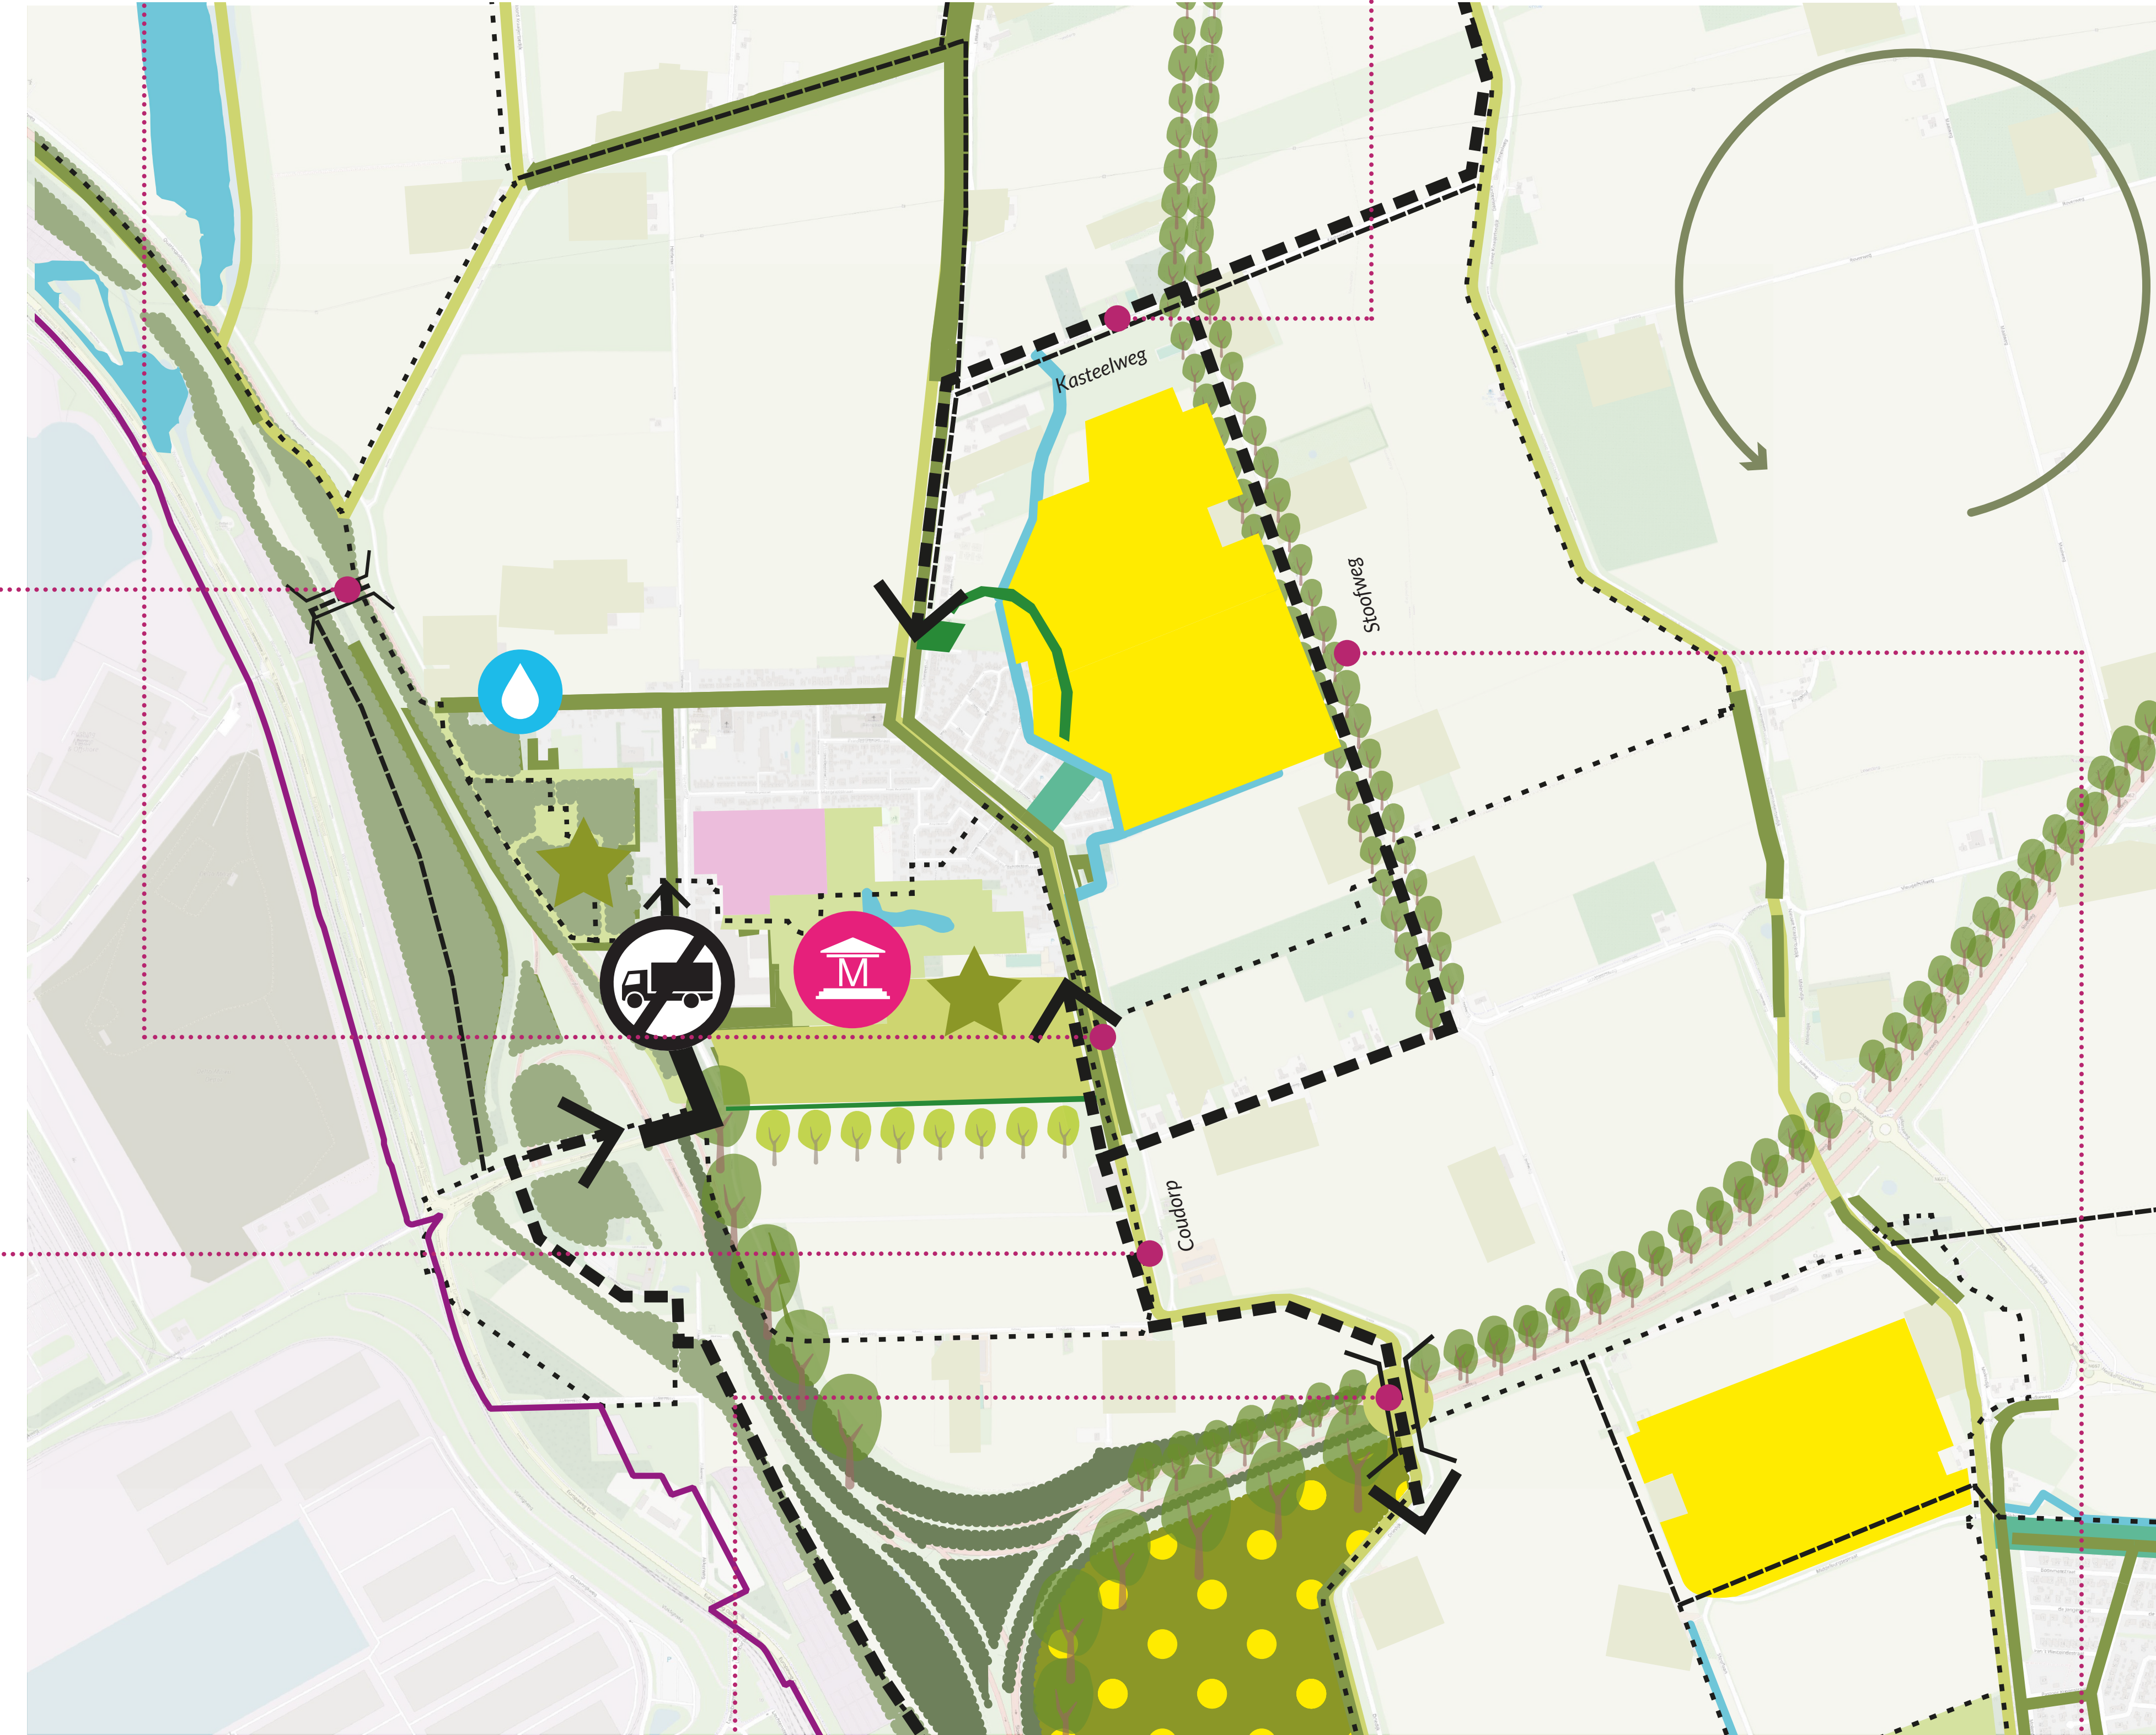

Koerskaart



Voorbeelden Paleisbrug Den Bosch

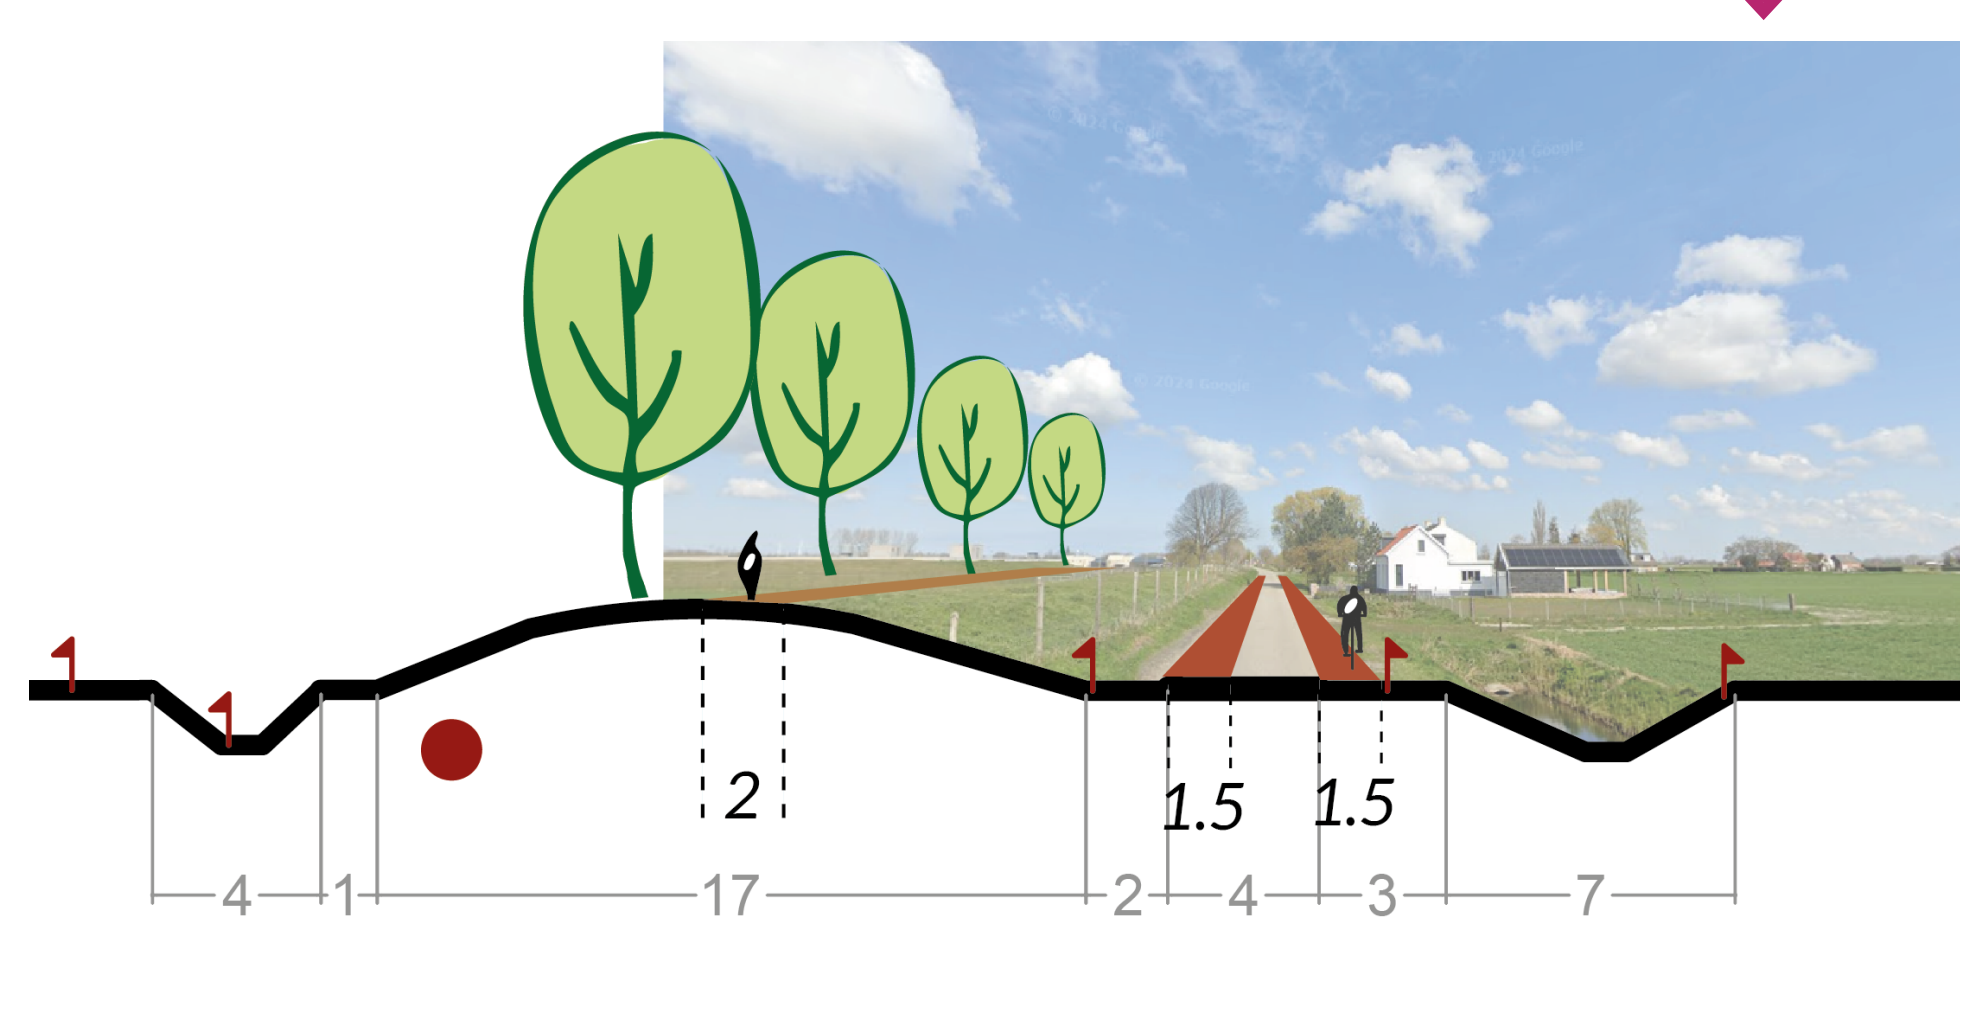


Nieuw Profiel N-W-Coudorp (zuid)



Voorbeelden ecoduct zandpoort



Referentie beeld

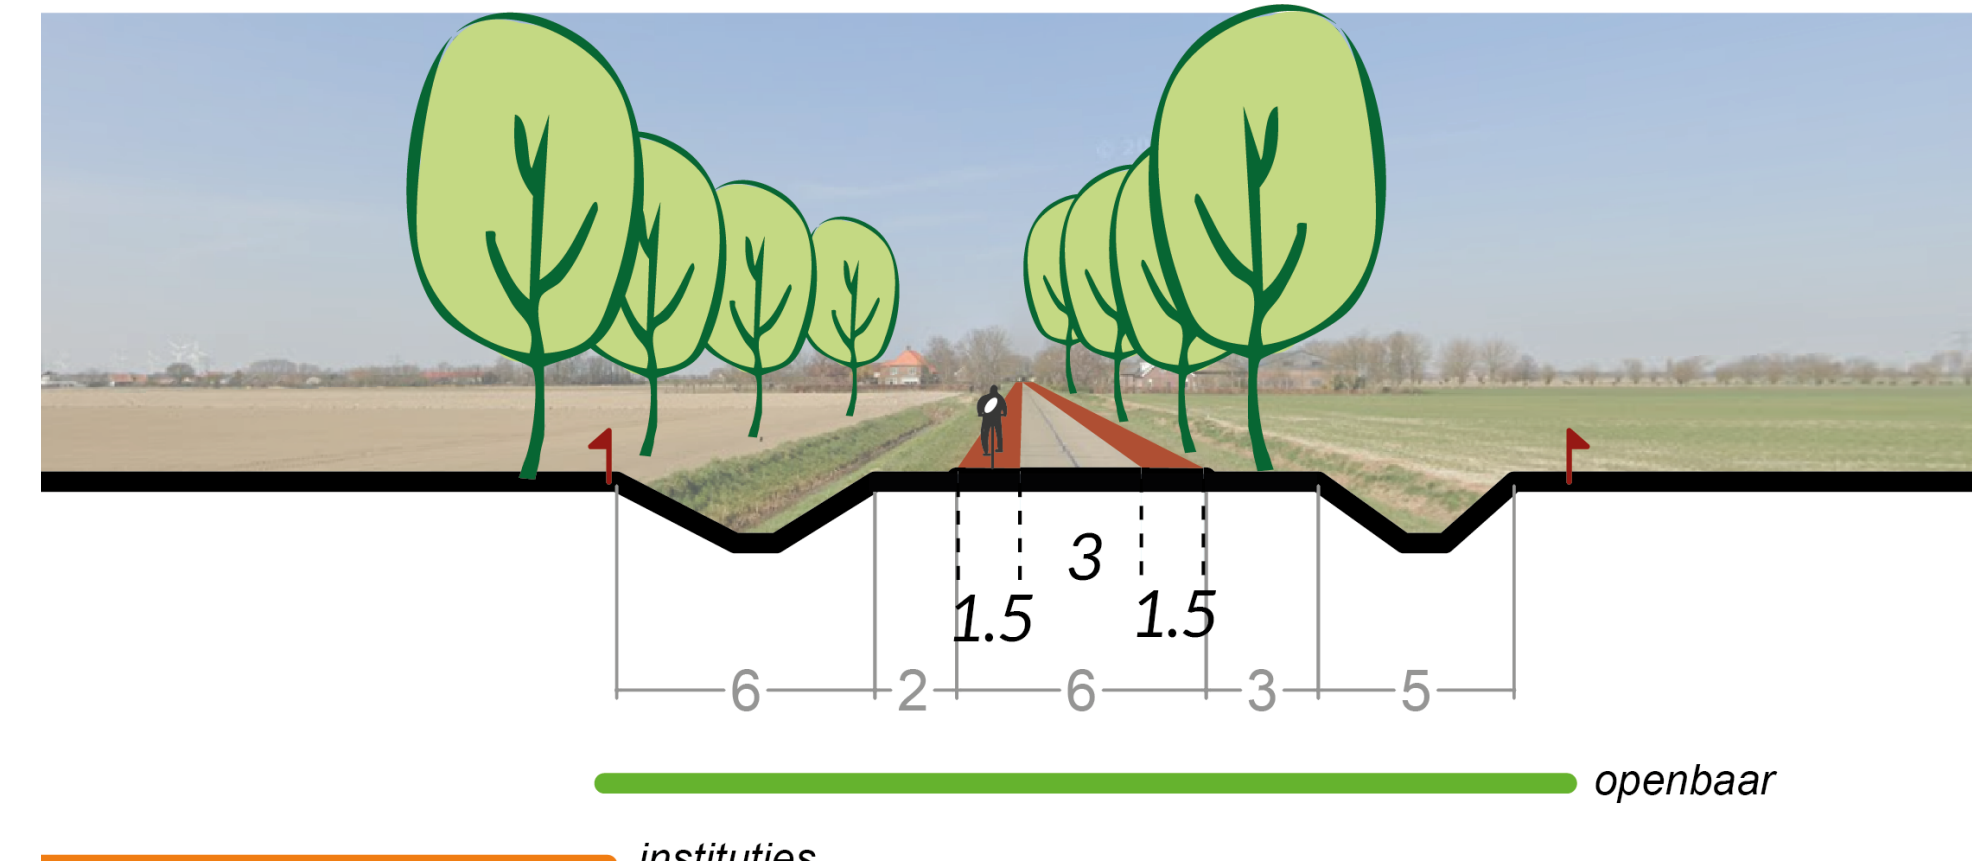

Nieuw Profiel N-W-Stoofweg